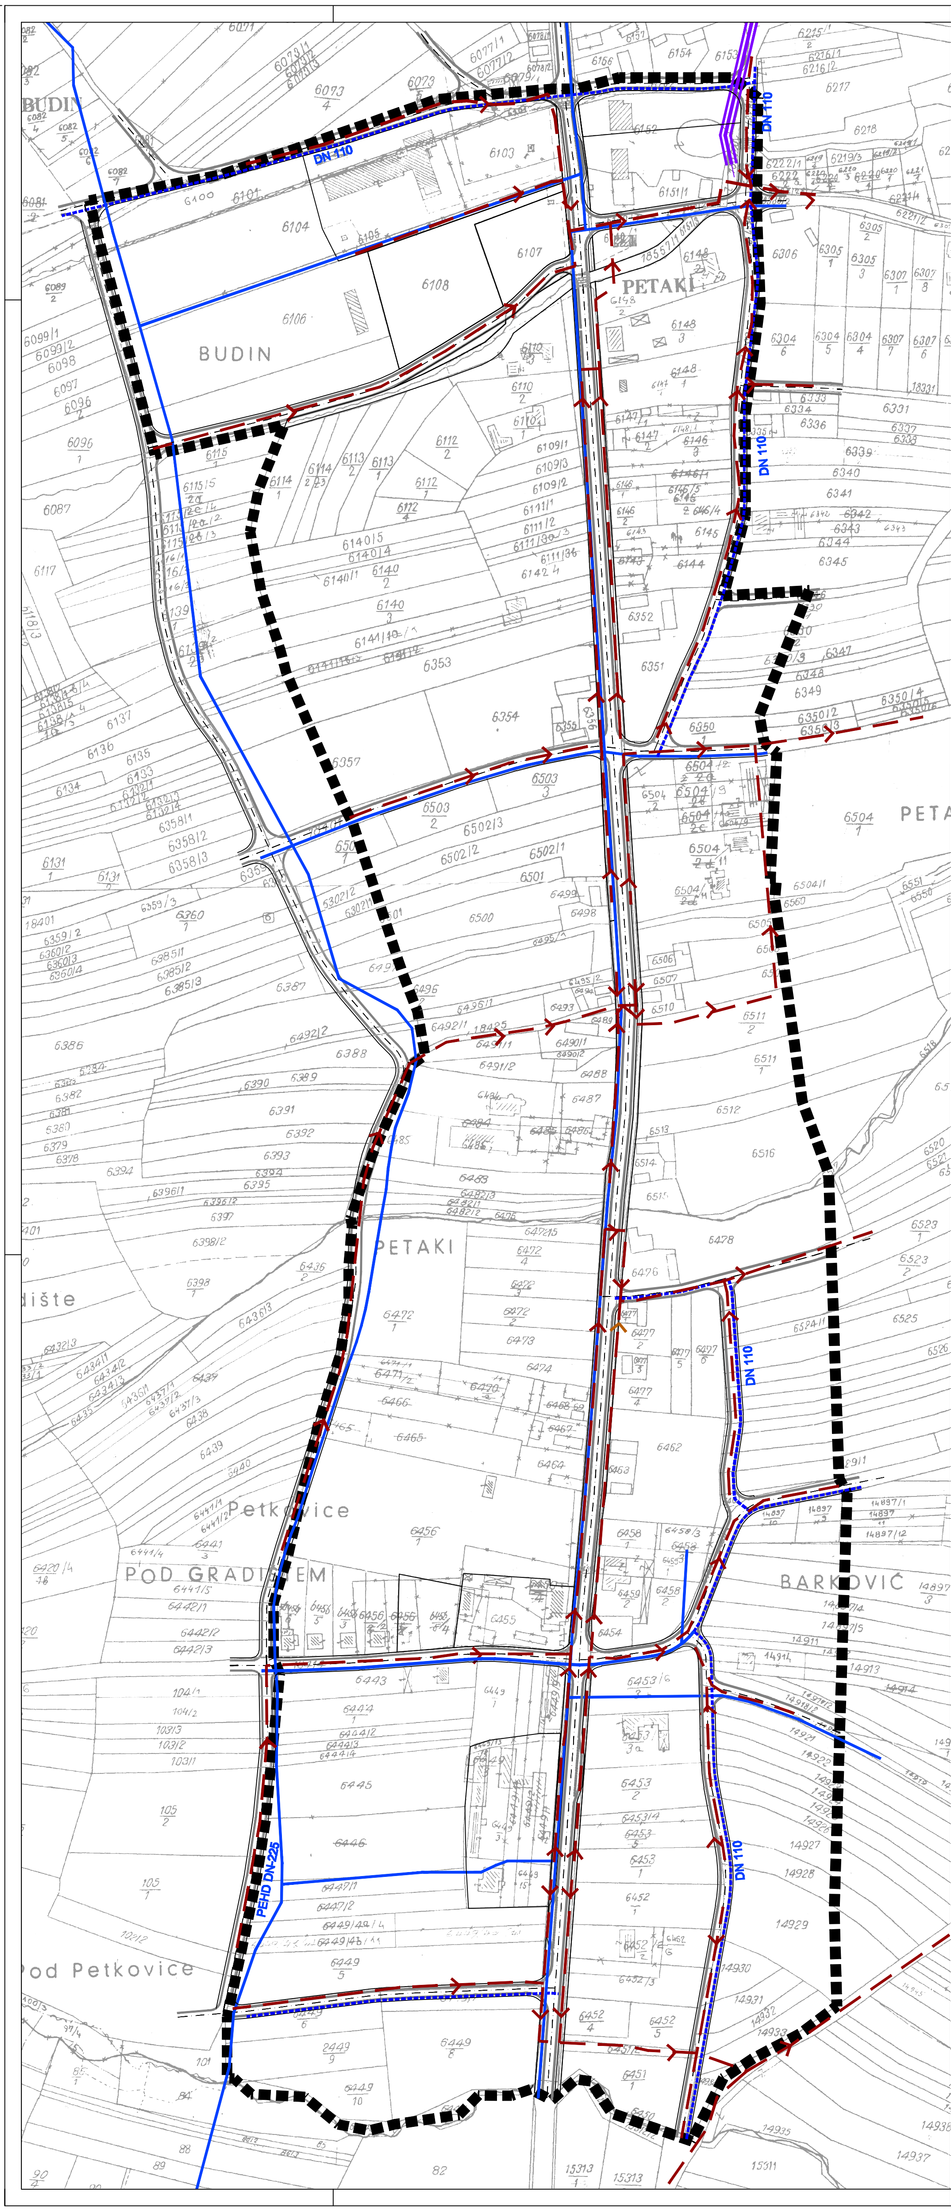

TUMAČ PLANSKOG ZNAKOVLJA

GRANICE

- OBUHVAT UPU-a

VODOOPSKRBA

- VODOVOD
- PLANIRANI VODOVOD
- DN150 — OPIS

ODVODNJA OTPADNIH VODA

- PLANIRANA ODVODNJA
- SMJER ODVODNJE

MELIORACIJSKA ODVODNJA

- OSNOVNA KANALSKA MREŽA

S
Z I
J

ARHEO d.o.o.
projektiranje , prostorno planiranje i inženjering

1 100 m²
0 5 10 20 50 100

OPĆINA DRAGANIĆ
URBANISTIČKI PLAN UREĐENJA SREDIŠTA OPĆINE DRAGANIĆ

2. PROMETNA, ULIČNA I KOMUNALNA INFRASTRUKTURNA MREŽA

Županija: Općina:	KARLOVAČKA DRAGANIĆ		
Naziv prostornog plana:	URBANISTIČKI PLAN UREĐENJA SREDIŠTA OPĆINE DRAGANIĆ		
Naziv kartografskog prikaza:	VODNOGOSPODARSKI SUSTAV		
Broj kartografskog prikaza	2.3.	Mjerilo kartografskog prikaza	1 : 2000
Program mjera za unapređ. stanja u prostoru: objavljeno u Glasniku Karlovačke Županije br.43/06		Odluka općinskog vijeća o donošenju plana: objavljeno Glasnik Karlovačke županije br 11/2008 od 28.04.2008.	
Javna rasprava od 19.09.2007. - Općina Draganić klasa: 350-01/07-01/14,ur.br.: 2133/08-01-07/1		Javni uvid održan: od - 28.09.2007. do - 29.10.2007.	
Pečat tijela odgovornog za provođenje javne rasprave: M.P.		Odgovorna osoba za provođenje javne rasprave: Načelnik : Stjepan Golub	
Suglasnost na plan:Upravni odjel za prostorno uređenje,građenje i zaštitu okoliša - Odsjek za prostorno uređenje i građenje Suglasnost na plan prema čl. 96 Zakona o prostornom uređenju i gradnji (NN br. 76/07) klasa:350-02/07-02/6, ur.broj. 2133/1-07-02/02-08-2 Karlovac , 22.02.2008.			
Pravna osoba koja je izradila plan:		ARHEO d.o.o. Ivana Sibla 17, Zagreb	
Pečat pravne osobe koja je izradila plan: M.P.		Direktor : Branimir Foja dipl.ing.arh.	
Stručni tim u izradi plana: Aron Varga, dipl.ing.arh., ovlašteni arh. Mario Pezelj, dipl.ing.arh. Branimir Foja, dipl.ing.arh.,ovl. arh. Robert Jakovina, dipl. ing. arh.,ovl.arh.		Nada Bralić, dipl.ing.arh.,ovl. arhitektica Antonio Baković,dipl.ing.grad. Josip Horvat, dipl.ing.prometa	
Koordinator plana naručitelja: Koordinator plana:		Stjepan Bahorić Aron Varga,dipl.ing.arh.,ovlašteni arh.	
Pečat općinskog vijeća: M.P.		Predsjednik općinskog vijeća: g. Ivan Bujan	
Istovjetnost prostornog plana s izvornikom ovjerava: Direktor : Branimir Foja dipl.ing.arh.		Pečat nadležnog tijela: M.P.	